


# ΕΦΗΜΕΡΙΔΑ ΤΗΣ ΚΥΒΕΡΝΗΣΕΩΣ

## ΤΗΣ ΕΛΛΗΝΙΚΗΣ ΔΗΜΟΚΡΑΤΙΑΣ

29 Δεκεμβρίου 2017 | ΤΕΥΧΟΣ ΤΕΤΑΡΤΟ | Αρ. Φύλλου **451**


ΠΕΡΙΕΧΟΜΕΝΑ



## ΑΠΟΦΑΣΕΙΣ

Αριθμ. 16110 (1)

**Κήρυξη ως αναδασωτέας εκτάσεως 4,596 στρ στη θέση «Πόρος» του αγροκτήματος Αγίου Αθανασίου, του Δήμου Έδεσσας, της ΠΕ Πέλλας.**

Ο ΣΥΝΤΟΝΙΣΤΗΣ
ΑΠΟΚΕΝΤΡΩΜΕΝΗΣ ΔΙΟΙΚΗΣΗΣ
ΜΑΚΕΔΟΝΙΑΣ - ΘΡΑΚΗΣ

Έχοντας υπόψη:

1) Την παρ. 3 του άρθρου 117 του Συντάγματος της χώρας.

3) Τις δ/ξεις του ν. 998/1979 (ΦΕΚ 289/Α΄/1979) «Περί προστασίας δασών και δασικών εν γένει εκτάσεων» και ειδικότερα:

- του αρθ. 41 παρ. 1 και 3, όπως ισχύει,

- του αρθ. 38 παρ. 1, όπως τροποποιήθηκε με την παρ. 1 του άρθρου 35 του ν. 4280/2014,

- του αρθ. 70, παρ. 3, όπως προστέθηκε με το αρθρ. 12, του ν. 2040/1992 και αντικαταστάθηκε με το άρθρο 1 παρ. 15 του ν. 3208/2003.

3) Τις δ/γές του Υπ. Γεωργίας: α) 160417/1180/1980, β) 182447/3049/1980, γ)154659/24-5-1982.

4) Την αριθμ. 4/6-2-2015 (ΦΕΚ 24/τ. Α΄/6-2-2015) πράξη του Υπουργικού Συμβουλίου.

5) Τις διατάξεις του άρθρου 26 παρ. 2 του ν. 4061/2012 «Διαχείριση και προστασία ακινήτων του Υπουργείου Αγροτικής Ανάπτυξης και Τροφίμων - Λοιπές ρυθμίσεις, μεταβατικές και καταργούμενες διατάξεις» (Α΄66).

6) Την 14138/15-5-2017 (ΦΕΚ 250/τ. ΥΟΔΔ/26-5-2017) απόφαση του Υπουργείου Εσωτερικών περί διορισμού Συντονιστή της Αποκεντρωμένης Διοίκησης Μακεδονίας - Θράκης.

7) Την αριθμ. 16059/30-10-2017 πρόταση του Δασαρχείου Έδεσσας περί κήρυξης αναδασωτέας της αναφερόμενης στο θέμα έκτασης.

8) Το γεγονός ότι από την παρούσα απόφαση δεν προκύπτει δαπάνη εις βάρος του Δημοσίου, αποφασίζουμε:

Κηρύσσουμε ως αναδασωτέα, με σκοπό την αποκατάσταση της δασικής βλάστησης με φυσική αναδάσωση, τη δασική έκταση, εμβαδού 4,596 στρ., στην οποία στις 3-8-2017 εξερράγη πυρκαγιά. Η έκταση βρίσκεται στη θέση «Πόρος» του αγροκτήματος Αγίου Αθανασίου, του Δήμου Έδεσσας, της ΠΕ Πέλλας και απεικονίζεται στο συνημμένο τοπογραφικό διάγραμμα κλιμ. 1: 2000 ενώ η θέση του είναι σημειωμένη σε απόσπασμα φύλλου χάρτη ΓΥΣ "ΑΡΝΙΣΣΑ" κλιμ.1:50.000, το οποίο συνοδεύει την απόφαση.

Το εμβαδόν της έκτασης προσδιορίζεται από τα στοιχεία 1, 2, 3, 4, 5, 6, 1 και σύνορα:

Βόρεια: Με δάσος.

Νότια: Με δασική έκταση.

Ανατολικά: Με δασική έκταση.

Δυτικά: Με δάσος,


οι συντεταγμένες των οποίων δίδονται στο συνημμένο πίνακα.

Η απόφαση αυτή να δημοσιευθεί στην Εφημερίδα της Κυβερνήσεως.

Θεσσαλονίκη, 31 Οκτωβρίου 2017

Ο Συντονιστής Αποκεντρωμένης Διοίκησης

ΙΩΑΝΝΗΣ ΣΑΒΒΑΣ

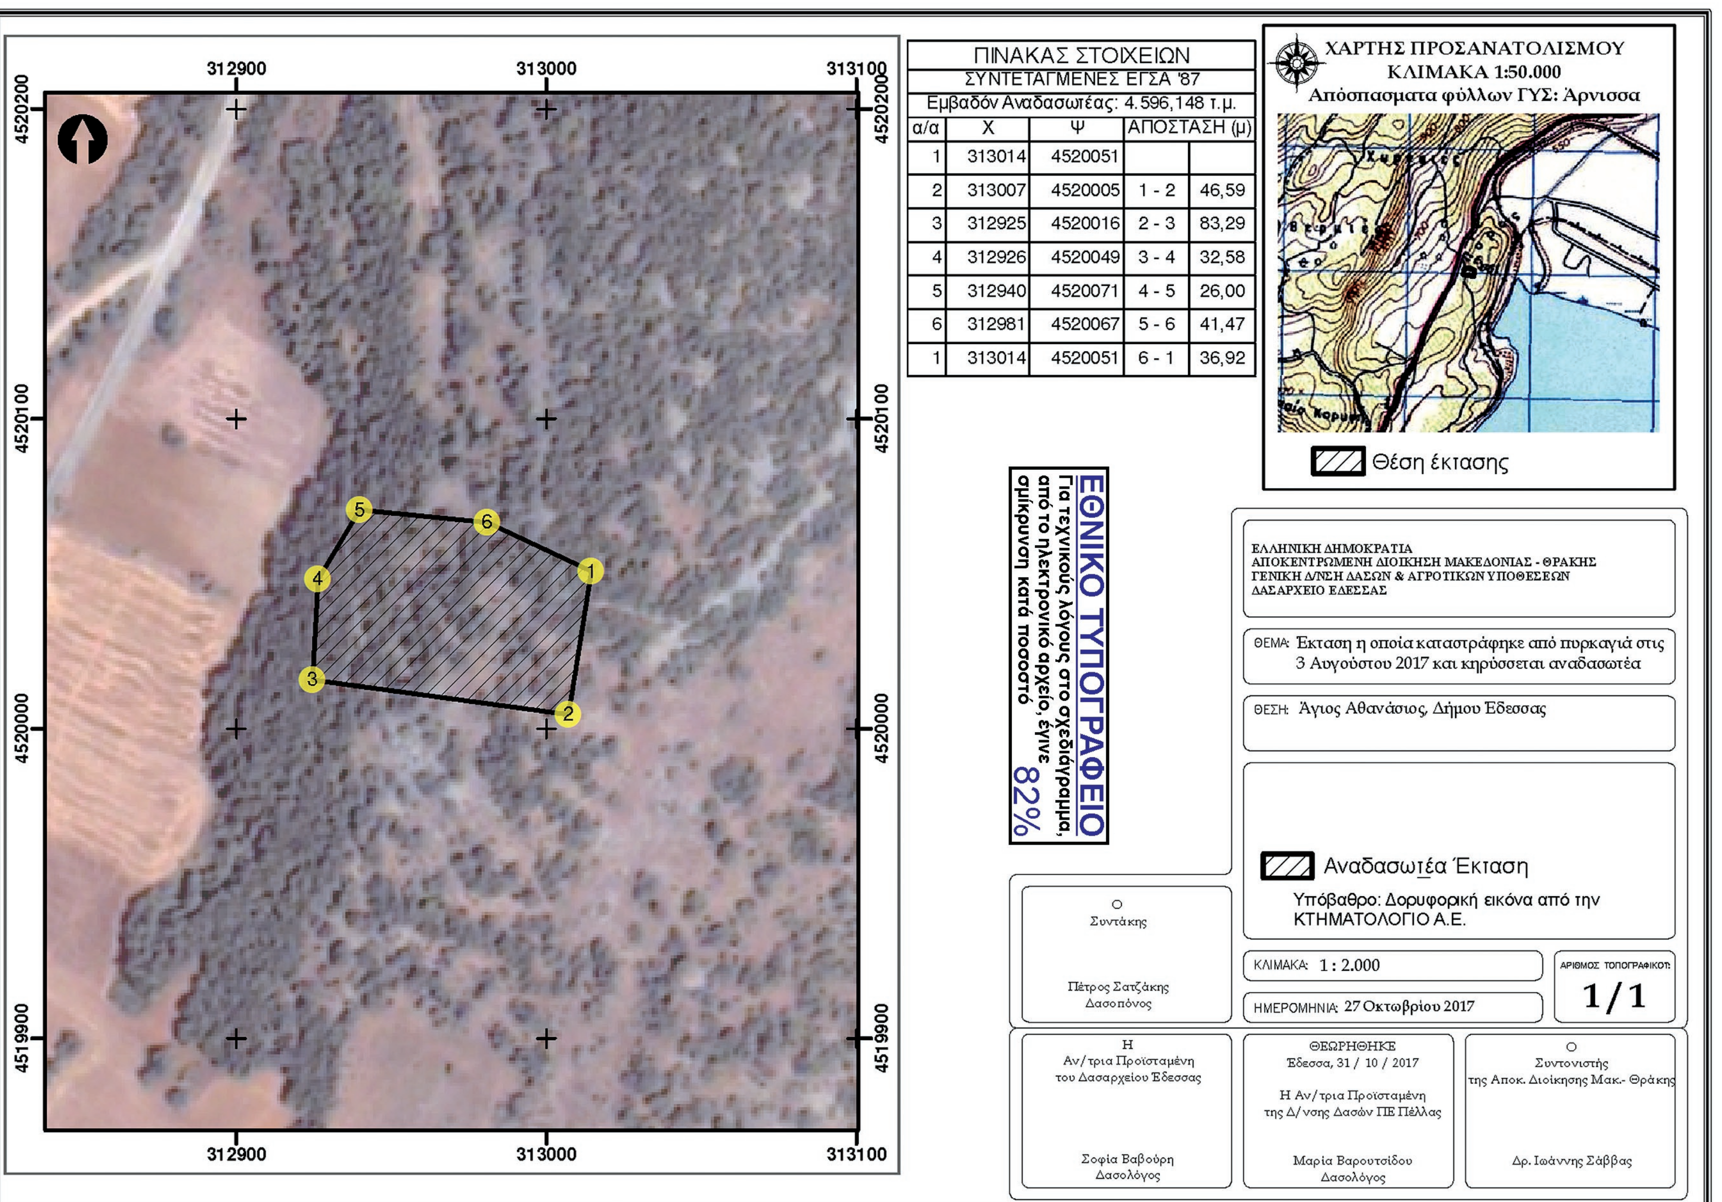

ΠΙΝΑΚΑΣ ΣΤΟΙΧΕΙΩΝ
ΣΥΝΤΕΤΑΓΜΕΝΕΣ ΕΓΣΑ '87
Εμβαδόν Αναδασωτέας: 4.596,148 τ.μ.

| α/α | Χ | Ψ | ΑΠΟΣΤΑΣΗ (μ) | |
|---|---|---|---|---|
| 1 | 313014 | 4520051 | | |
| 2 | 313007 | 4520005 | 1 - 2 | 46,59 |
| 3 | 312925 | 4520016 | 2 - 3 | 83,29 |
| 4 | 312926 | 4520049 | 3 - 4 | 32,58 |
| 5 | 312940 | 4520071 | 4 - 5 | 26,00 |
| 6 | 312981 | 4520067 | 5 - 6 | 41,47 |
| 1 | 313014 | 4520051 | 6 - 1 | 36,92 |

Αριθμ. 311020 (2)

**Επανακαθορισμός ορίων αιγιαλού - παραλίας στη θέση «ΠΑΛΑΙΕΣ ΑΛΥΚΕΣ», Δήμου Λευκάδας, Ν. Λευκάδας.**

Ο ΣΥΝΤΟΝΙΣΤΗΣ
ΑΠΟΚΕΝΤΡΩΜΕΝΗΣ ΔΙΟΙΚΗΣΗΣ
ΠΕΛΟΠΟΝΝΗΣΟΥ, ΔΥΤΙΚΗΣ ΕΛΛΑΔΑΣ
ΚΑΙ ΙΟΝΙΟΥ

Έχοντας υπόψη:

1. Τις διατάξεις του ν. 2503/1997 «Διοίκηση, Οργάνωση, Στελέχωση της Περιφέρειας, ρύθμιση θεμάτων για την Τοπική Αυτοδιοίκηση και άλλες διατάξεις», ως ισχύει (Α΄157).

2. Τις διατάξεις του ν. 3200/1955 «περί Διοικητικής Αποκέντρωσης», όπως τροποποιήθηκε και ισχύει (Α΄97).

3. Το άρθρο 9 του ν. 2990/1999 (ΦΕΚ Α΄ 45) «Κύρωση του κώδικα διοικητικής διαδικασίας και άλλες διατάξεις».

4. Την αριθμ. 1063349/790/Α0006/3-8-2004 απόφαση του Υπουργού Οικονομίας και Οικονομικών, σχετικά με την καταγραφή - διοικητική κωδικοποίηση των αρμοδιοτήτων σε θέματα υπηρεσιών του Υπουργείου Οικονομίας και Οικονομικών που περιέρχονται στους Γενικούς Γραμματείς Περιφερειών, κατά τις διατάξεις της παρ. 21 του άρθρου 46 του ν. 3220/2004.

5. Τις διατάξεις της παρ. 21 του άρθρου 46 του ν. 3220/2004 (Φ.Ε.Κ 15 τ. Α΄/28-1-2004) «Μέτρα αναπτυξιακής και κοινωνικής πολιτικής - αντικειμενικοποίηση του φορολογικού ελέγχου και άλλες διατάξεις».

6. Τις διατάξεις των άρθρων 6, 238, 280 και 283 του ν. 3852/2010 (ΦΕΚ Α΄ 87/7-6-2010) «Νέα Αρχιτεκτονική της Αυτοδιοίκησης και της Αποκεντρωμένης Διοίκησης - Πρόγραμμα Καλλικράτης».

7. Το π.δ. 139/2010(ΦΕΚ Α΄ 232/27-12-2010) «Οργανισμός της Αποκεντρωμένης Διοίκησης Πελοποννήσου, Δυτικής Ελλάδος και Ιονίου».

8. Τις διατάξεις των άρθρων 3 και 5 του ν. 2971/2001 (ΦΕΚ 285/τ. Α΄/19-12-2001) οι διατάξεις του ν. 3978/2011, άρθρο 13 και ειδικότερα το άρθρο 11 του ν. 4281/2014 (ΦΕΚ 160/Α΄/08-08-2014) και του άρθρου 27 του ν. 4321/2015.

9. Τις διατάξεις του π.δ. 111/2014 (ΦΕΚ 178/Α΄/ 29-08-2014) «Οργανισμός του Υπουργείου Οικονομικών» και ειδικότερα το άρθρο 105 σύμφωνα με το οποίο «οι κτηματικές υπηρεσίες καταργήθηκαν και συστάθηκαν οι Περιφερειακές Δ/νσεις Δημόσιας Περιουσίας».

10. Το αρ. 28 του ν. 4325/2015 (ΦΕΚ Α΄ 47) «Εκδημοκρατισμός της Διοίκησης- Καταπολέμηση της γραφειοκρατίας και ηλεκτρονική διακυβέρνηση. Αποκατάσταση αδικιών και άλλες διατάξεις».

11. Το αρ. 24 του ν. 4368/2016 (ΦΕΚ Α΄ 21) «Μέτρα για την επιτάχυνση του κυβερνητικού έργου και άλλες διατάξεις», με το οποίο προστέθηκε το άρθρο 28Α στον ν. 4325/2015 και ειδικότερα στην παράγραφο 5α αυτού που αναφέρεται ότι «Ο Συντονιστής της Αποκεντρωμένης Διοίκησης με απόφαση του η οποία δημοσιεύεται στην Εφημερίδα της Κυβερνήσεως, δύναται να μεταβιβάζει στους προϊσταμένους των οργανικών μονάδων της ορισμένες από τις αρμοδιότητες του ή το δικαίωμα υπογραφής “Με εντολή Συντονιστή της Αποκεντρωμένης Διοίκησης”».

12. Το άρθρο 5 του ν. 3469/2006 (ΦΕΚ Α΄ 131) «Εθνικό Τυπογραφείο, Εφημερίς της Κυβερνήσεως και άλλες διατάξεις».

13. Την αριθμ. 15870/15-05-2017 απόφαση του Υπουργού Εσωτερικών περί διορισμού του Νικολάου Παπαθεοδωρου του Αγγελακη ως Συντονιστή της Αποκεντρωμένης Διοίκησης Πελοποννήσου, Δυτικής Ελλάδας και Ιονίου (ΦΕΚ τ. Υ.Ο.Δ.Δ. 250/26-05-2017).

14. Την τεχνική έκθεση αριθμ. 813β/15-09-2017 του Πολιτικού Μηχανικού υπαλλήλου του Αυτοτελούς Γραφείου Δημόσιας Περιουσίας Σταματέλου Θεοδοσίου με επισυναπτόμενο το τοπογραφικό διάγραμμα από Σεπτέμβριο του 2017 σε κλίμακα 1:1000 του ιδίου μηχανικού με την οποία προτείνεται ο επανακαθορισμός αιγιαλού παραλίας στη θέση «ΠΑΛΑΙΕΣ ΑΛΥΚΕΣ ΠΟΛΗΣ ΛΕΥΚΑΔΑΣ» Δήμου Λευκάδας Νομού Λευκάδας.

15. Την αριθμ. Εσωτ. 826Β/20-09-2017 εισήγηση της Προϊσταμένης του Β΄ Τμήματος της Περιφερειακής Διεύθυνσης Δημόσιας Περιουσίας προς το Αυτοτελές Γραφείο Λευκάδας για τον επανακαθορισμό αιγιαλού παραλίας και παλαιού αιγιαλού στην εν λόγω περιοχή.

16. Τον καθορισμό των ορίων αιγιαλού παραλίας και παλαιού αιγιαλού, που δημοσιεύθηκε στο ΦΕΚ 485/ 13-07-1998.

17. Τον καθορισμό των ορίων αιγιαλού παραλίας και παλαιού αιγιαλού που δημοσιεύθηκε στο ΦΕΚ 67/ 08-02-1999.

18. Το έγχρωμο απόσπασμα ορθοφωτοχάρτη ΕΚΧΑ Α.Ε. από την ψηφιακή βάση δεδομένων του ΨΥΔΗΠΕΚ σε κλίμακα 1:1000.

19. Την από 21-09-2017 έκθεση της Επιτροπής του άρθρου 3 του ν. 2971/2001 για τον επανακαθορισμό των ορίων αιγιαλού παραλίας στη θέση «ΠΑΛΑΙΕΣ ΑΛΥΚΕΣ», Δήμου Λευκάδας, Ν. Λευκάδας.

20. Το γεγονός ότι με τον εν λόγω καθορισμό δεν προκαλείται δαπάνη εις βάρος του κρατικού προϋπολογισμού.

21. Το αριθμ. 19612/29-11-2017 έγγραφο του Αυτοτελούς Γραφείου Λευκάδας Περιφερειακής Διεύθυνσης Δημόσιας Περιουσίας Π.Δ.Ε.Ι. προς την Αποκεντρωμένη Διοίκηση Πελοποννήσου, Δυτικής Ελλάδας Ιονίου - Διεύθυνση Οικονομικού Τμ. Δημόσιας Περιουσίας για την έκδοση της σχετικής απόφασης.

20. Τα στοιχεία του φακέλου, αποφασίζουμε:

Επικυρώνουμε την 21-09-2017 έκθεση της Επιτροπής του άρθρου 3 του ν. 2971/2001 για τον επανακαθορισμό των ορίων αιγιαλού παραλίας στη θέση «ΠΑΛΑΙΕΣ ΑΛΥΚΕΣ», Δήμου Λευκάδας, Ν. Λευκάδας, καθώς επίσης τον έγχρωμο ορθοφωτοχάρτη από την ψηφιακή βάση δεδομένων του ΨΥΔΗΠΕΕΚ σε απόσπασμα ΕΚΧΑ Α.Ε. σε κλίμακα 1:1000, ως εξής:

1. Τις οριογραμμές του αιγιαλού που δημοσιεύτηκαν στα ΦΕΚ 485/13-07-1998 και ΦΕΚ 67/08-02-1999 στο σύνολο τους με νέα οριογραμμή με κόκκινη συνεχή πολυγωνική γραμμή με κορυφές Α1, Α2,... έως Α89, οι οποίες εξαρτώνται από το κρατικό τριγωνομετρικό δίκτυο με συντεταγμένες ΕΓΣΑ' 87.

Η κορυφή Α1 ταυτίζεται με την κορυφή Α22του καθορισμού αιγιαλού παραλίας με βάση το ΦΕΚ 117/Δ΄/ 18-02-1997.

2. Τις οριογραμμές της παραλίας που δημοσιεύτηκαν στα ΦΕΚ 485/13-07-1998 και ΦΕΚ 67/08-02-1999 στο σύνολό τους με νέα οριογραμμήμε κίτρινη συνεχή πολυγωνική γραμμή με κορυφές Π1, Π2,....., Π63, παράλληλα στην οριογραμμή του αιγιαλού, οι οποίες εξαρτώνται από το κρατικό τριγωνομετρικό δίκτυο με συντεταγμένες ΕΓΣΑ'87.

Η κορυφή Π1 ταυτίζεται με την κορυφή Π18 του καθορισμού αιγιαλού παραλίας με βάση το ΦΕΚ 117/Δ΄/18-02-1997.

- Η ζώνη παραλίας καθορίζεται έχει μεταβαλλόμενο πλάτος ως εξής: Νότια στο ύψος του κυματοθραύστη το πλάτος είναι 30 μέτρα. Εντός της μαρίνας το πλάτος της ανέρχεται σε 5 μετρα, και στο μικρό τμήμα βορειότερα της μαρίνας η οριογραμμή της παραλίας ταυτίζεται με την ρυμοτομική γραμμή.

3. Η οριογραμμή του παλαιού αιγιαλού διατηρείται σύμφωνα με τον αρχικό καθορισμό όπως δημοσιεύτηκε στα ΦΕΚ 485/13-07-1998 και ΦΕΚ 67/08-02-1999.

- Οι κορυφές των οριογραμμών αιγιαλού και παραλίας του καθορισμού αποτυπώνονται στο απόσπασμα ορθοφωτοχάρτη της ΕΚΧΑ ΑΕ σε κλίμακα 1:1000, το οποίο συνοδεύει την παρούσα έκθεση και αποτελεί αναπόσπαστο κομμάτι αυτής.

Η απόφαση αυτή με την έκθεση της Επιτροπής αιγιαλού και παραλίας και τον έγχρωμο ορθοφωτοχάρτη να δημοσιευθεί στην Εφημερίδα της Κυβερνήσεως.

Πάτρα, 18 Δεκεμβρίου 2017

Ο Συντονιστής Αποκεντρωμένης Διοίκησης

ΝΙΚΟΛΑΟΣ ΠΑΠΑΘΕΟΔΩΡΟΥ

---

ΕΚΘΕΣΗ
Επιτροπής καθορισμού των ορίων αιγιαλού και παραλίας του άρθρου 3 του ν. 2971/2001
Για τον επανακαθορισμό των ορίων αιγιαλού - παραλίας στη θέση «ΠΑΛΑΙΕΣ ΑΛΥΚΕΣ ΠΟΛΗΣ ΛΕΥΚΑΔΑΣ», Δήμου Λευκάδας, Νομού Λευκάδας

Στη Λευκάδα σήμερα την 21-09-2017 οι υπογεγραμμένοι:

Τζωρτζοπούλου Μαρία, Τεχνικός ΤΕ/Α΄, Προϊστάμενη του Β' Τμήματος (αιγιαλού) της Π.Δ.Δ.Π.Π.Δ.Ε. και, ως πρόεδρος, η οποία αναπληρώνει λόγω κωλύματος τον Προϊστάμενο της Περιφερειακής Διεύθυνσης Δημόσιας Περιουσίας Πελοποννήσου, Δυτικής Ελλάδας και Ιονίου,

Σταματέλος Θεοδόσιος, Πολιτικός Μηχανικός ΠΕ, Υπάλληλος του Αυτοτελούς Τμήματος Λευκάδας, ως μέλος,

Κυριάκος Προκοπίου, Προϊστάμενος Τμήματος Πολεοδομίας, Σχεδίου Πόλεως και Οικισμών της Διεύθυνσης Τεχνικών Υπηρεσιών του Δήμου Λευκάδας, ως μέλος, Βρύζας Αθανάσιος, Λιμενάρχης Λευκάδας, ως μέλος,

Κώτσης Ευάγγελος, Πολιτικός Μηχανικός ΠΕ/Α ως αναπληρωτής του νόμιμου αναπληρωτή Προϊσταμένου του Τμήματος Δ/νσης Περιβάλλοντος και Χωρικού Σχεδιασμού Ιονίου, ως μέλος, ο οποίος αν και προσκλήθηκε εγκαίρως με την αριθμ. 19/20-09-2017 πρόσκληση του προέδρου της εν λόγω Επιτροπής αιγιαλού-παραλίας, δεν προσήλθε (απών),

που αποτελούμε την επιτροπή καθορισμού των ορίων αιγιαλού και παραλίας δυνάμει του άρθρου 3 του ν. 2971/2001, που συγκροτήθηκε με την αριθμ. 140252/9880/23-10-2015 (ΑΔΑ:ΩΚΟ1ΟΡ1Φ-ΞΜ4) απόφαση της με Ε.Γ.Γ. Αναπληρώτριας Γεν. Διευθύντριας Εσωτερικής Λειτουργίας της Α.Δ.Π.Δ.Ε. και Ι. και τροποποιήθηκε με τις αριθμ. 83619/5857/30-6-2016 (ΑΔΑ:ΩΤΓΠΟΡ1Φ-ΩΙ8) και 213161/14-11-2016 (ΑΔΑ:6ΧΩ0ΟΡ1Φ-ΖΧΡ) αποφάσεις της με Ε.Γ.Γ. Αναπληρώτριας Γεν. Διεύθυντριας Εσωτερικής Λειτουργίας της Α.Δ.Π.Δ.Ε. και Ι. και συγκλήθηκε με την αριθμ. 19/20-9-2017 πρόσκληση της επιτροπής του αρθρ. 3 ν. 2971/2001, μεταβήκαμε επί τόπου στην περιοχή στις 21-09-2017 και

Αφού λάβαμε υπόψη

1) Την αριθμ. ΕΣΩΤ. 813/Β΄/15-09-2017 τεχνική έκθεση του πολιτικού μηχανικού της υπηρεσίας, Σταματέλου Θεοδοσίου και το επισυναπτόμενο σε αυτή τοπογραφικό διάγραμμα από Σεπτέμβριο 2017 σε κλίμακα 1:1000 του ιδίου μηχανικού, με την οποία προτείνεται ο επανακαθορισμός αιγιαλού-παραλίας στην Θέση «ΠΑΛΑΙΕΣ ΑΛΥΚΕΣ ΠΟΛΗΣ ΛΕΥΚΑΔΑΣ», Δήμου Λευκάδας, Νομού Λευκάδας.

2) Τις λοιπές διατάξεις του ν. 2971/2001 περί αιγιαλού και παραλίας και ειδικότερα τα άρθρα 5 και 9, όπως τροποποιήθηκαν με το αρθρ. 113 του ν. 3978/2011.

3) Την αριθμ. ΕΣΩΤ. 826/Β΄/20-09-2017 εισήγηση για τον επανακαθορισμό αιγιαλού - παραλίας και παλαιού αιγιαλού της Περιφερειακής Διεύθυνσης Δημόσιας Περιουσίας Πελοποννήσου, Δυτικής Ελλάδας και Ιονίου.

4) Τον καθορισμό των ορίων αιγιαλού - παραλίας και παλαιού αιγιαλού, που δημοσιεύθηκε στο ΦΕΚ 485/13-07-1998.

5) Τον καθορισμό των ορίων αιγιαλού- παραλίας και παλαιού αιγιαλού, που δημοσιεύθηκε στο ΦΕΚ 67/08-02-1999.

6) Τα στοιχεία καθορισμού αιγιαλού και παραλίας που προβλέπονται από το άρθρο 9 του ν. 2971/2001 και ειδικότερα:

7) Τη γεωμορφολογία του εδάφους για την οποία αναλυτικά αναφέρεται ότι:

α. Η μορφολογία της ακτής συνιστάται από:

νομίμως υφιστάμενα τεχνικά έργα, ήτοι κρηπιδώματα, προβλήτες, κυματοθραύστης.

β) Στην περιοχή δεν εντοπίστηκαν παράκτιοι φυσικοί πόροι.

γ) Οι συνήθεις επικρατούντες άνεμοι στην περιοχή είναι νότιοι - νοτιοδυτικοί μέχρι βόρειοι ισχυροί.

δ) Η μορφολογία του πυθμένα συνίσταται από αμμώδη και ιλυώδη σύσταση, και βάθη που κυμαίνονται από 1 έως 5 μέτρα.

ε) Ύψος κύματος από 0,5 m. έως 1,5 m.

στ) Τεχνικά έργα: Στο βόρειο τμήμα του επανακαθορισμού έχει κατασκευασθεί η Μαρίνα Λευκάδας και νοτιότερα έχει κατασκευασθεί κυματοθραύστης στα πλαίσια του έργου «Διαπλάτυνση διαύλου Λευκάδας».

ζ) Η μη ύπαρξη εγκεκριμένων χωροταξικών κατευθύνσεων και χρήσεων γης που επηρεάζουν την παράκτια ζώνη.

η) Η ύπαρξη καταγεγραμμένου δημοσίου κτήματος στην περιοχή, αρμοδιότητας Υπουργείου Οικονομικών, νομίμως μεταγεγραμμένου στο Υποθηκοφυλακείο Λευκάδας και συγκεκριμένα του ΑΒΚ 75- Παλαιές Αλυκές Λευκάδας το οποίο καταγράφηκε σπς 12/07/1964 σύμφωνα με το αριθμ. 1799/104/8-01-1963 έγγραφο του Υπ. Βιομηχανίας και την αριθμ. Β299/423/14-03-1963 διαταγή του Υπουργείου Οικονομικών, και παρελήφθη από το Υπ. Οικονομικών με το από 09/03/1964 πρωτόκολλο παράδοσης παραλαβής.

θ) Η ύπαρξη εθνικού κτηματολογίου.

ι) Η περιοχή βρίσκεται εντός δικτύου Natura (GR 2240001/ΦΕΚ 1495/Β΄/2010), αποφασίζουμε:

Αποδεχόμαστε ως έχει την αριθμ. ΕΣΩΤ. 826/Β΄/20-09-2017 εισήγηση για τον επανακαθορισμό αιγιαλού- παραλίας και παλαιού αιγιαλού της Περιφερειακής Διεύθυνσης Δημόσιας Περιουσίας Πελοποννήσου, Δυτικής Ελλάδας και Ιονίου στη θέση «ΠΑΛΑΙΕΣ ΑΛΥΚΕΣ ΠΟΛΗΣ ΛΕΥΚΑΔΑΣ», Δήμου Λευκάδας, Νομού Λευκάδας, η οποία επεξεργάστηκε το προς τον επανακαθορισμό τμήμα επί του έγχρωμου ορθοφωτοχάρτη από την ψηφιακή βάση δεδομένων του Ψ.Υ.ΔΗ.ΠΕ.Ε.Κ. σε κλίμακα 1:1000 και μετά από δική μας επιτόπια αυτοψία, επανακαθορίζουμε:

1) Τις οριογραμμμές αιγιαλού, που δημοσιεύθηκαν στα ΦΕΚ 485/13-07-1998, 67/08-02-1999 στο σύνολό τους, με νέα οριογραμμή αιγιαλού, με κόκκινη συνεχή πολυγνική γραμμή, με κορυφές Α1, Α2,.... έως Α89, οι οποίες εξαρτώνται απ’ ευθείας από το κρατικό τριγωνομετρικό δίκτο με συντεταγμένες ΕΓΣΑ’ 87, που αναγράφονται στον πίνακα που ακολουθεί:

| ΣΥΝΤΕΤΑΓΜΕΝΕΣ ΚΟΡΥΦΩΝ ΕΠΑΝΑΚΑΘΟΡΙΣΜΕΝΗΣ ΟΡΙΟΓΡΑΜΜΗΣ ΑΙΓΙΑΛΟΥ (ΕΓΣΑ '87) | | | | | | |
|---|---|---|---|---|---|---|
| Α/Α | Χ | Υ | | Α/Α | Χ | Υ |
| Α1* | 214925,31 | 4302017,69 | | Α46 | 214478,50 | 4302621,06 |
| Α2 | 214919,10 | 4302028,86 | | Α47 | 214422,91 | 4302587,65 |
| Α3 | 214755,48 | 4302444,75 | | Α48 | 214363,14 | 4302685,99 |
| Α4 | 214753,30 | 4302449,49 | | Α49 | 214416,33 | 4302718,69 |
| Α5 | 214751,09 | 4302453,25 | | Α50 | 214416,53 | 4302720,66 |
| Α6 | 214749,02 | 4302456,18 | | Α51 | 214416,08 | 4302721,62 |
| Α7 | 214745,64 | 4302460,12 | | Α52 | 214413,67 | 4302725,56 |
| Α8 | 214725,77 | 4302472,47 | | Α53 | 214410,47 | 4302730,23 |
| Α9 | 214720,79 | 4302473,75 | | Α54 | 214408,22 | 4302732,47 |
| Α10 | 214716,17 | 4302474,44 | | Α55 | 214402,46 | 4302736,67 |
| Α11 | 214710,72 | 4302474,66 | | Α56 | 214391,61 | 4302742,97 |
| Α12 | 214705,79 | 4302474,31 | | Α57 | 214383,95 | 4302746,03 |
| Α13 | 214700,89 | 4302473,44 | | Α58 | 214377,55 | 4302747,84 |
| Α14 | 214693,31 | 4302470,99 | | Α59 | 214346,96 | 4302753,29 |
| Α15 | 214684,20 | 4302466,07 | | Α60 | 214341,41 | 4302754,72 |
| Α16 | 214675,25 | 4302460,63 | | Α61 | 214336,46 | 4302756,58 |
| Α17 | 214663,99 | 4302454,09 | | Α62 | 214324,32 | 4302763,01 |
| Α18 | 214654,79 | 4302450,14 | | Α63 | 214316,94 | 4302767,90 |
| Α19 | 214645,98 | 4302447,51 | | Α64 | 214324,76 | 4302771,75 |
| Α20 | 214636,48 | 4302445,82 | | Α65 | 214331,79 | 4302767,49 |
| Α21 | 214629,14 | 4302445,28 | | Α66 | 214342,39 | 4302762,30 |
| Α22 | 214619,80 | 4302445,54 | | Α67 | 214349,04 | 4302760,45 |
| Α23 | 214609,08 | 4302447,16 | | Α68 | 214376,90 | 4302755,56 |
| Α24 | 214599,90 | 4302449,73 | | Α69 | 214385,21 | 4302753,63 |
| Α25 | 214589,80 | 4302453,95 | | Α70 | 214393,18 | 4302750,76 |
| Α26 | 214580,78 | 4302459,19 | | Α71 | 214400,51 | 4302747,14 |
| Α27 | 214542,76 | 4302482,06 | | Α72 | 214410,95 | 4302740,13 |
| Α28 | 214557,62 | 4302491,38 | | Α73 | 214414,97 | 4302736,14 |

| ΣΥΝΤΕΤΑΓΜΕΝΕΣ ΚΟΡΥΦΩΝ ΕΠΑΝΑΚΑΘΟΡΙΣΜΕΝΗΣ ΟΡΙΟΓΡΑΜΜΗΣ ΑΙΓΙΑΛΟΥ (ΕΓΣΑ '87) | | | | | | |
|---|---|---|---|---|---|---|
| Α/Α | Χ | Υ | | Α/Α | Χ | Υ |
| Α29 | 214552,50 | 4302499,91 | | Α74 | 214422,01 | 4302727,16 |
| Α30 | 214531,69 | 4302486,94 | | Α75 | 214423,77 | 4302724,69 |
| Α31 | 214527,45 | 4302494,55 | | Α76 | 214426,18 | 4302724,66 |
| Α32 | 214547,96 | 4302507,37 | | Α77 | 214473,85 | 4302753,74 |
| Α33 | 214545,68 | 4302511,30 | | Α78 | 214406,38 | 4302864,98 |
| Α34 | 214529,87 | 4302501,63 | | Α79 | 214349,91 | 4302830,50 |
| Α35 | 214526,54 | 4302507,89 | | Α80 | 214327,07 | 4302868,79 |
| Α36 | 214542,10 | 4302516,99 | | Α81 | 214281,08 | 4302840,93 |
| Α37 | 214539,87 | 4302521,04 | | Α82 | 214279,12 | 4302838,41 |
| Α38 | 214524,74 | 4302511,93 | | Α83 | 214279,90 | 4302835,35 |
| Α39 | 214518,30 | 4302523,23 | | Α84 | 214311,05 | 4302784,56 |
| Α40 | 214533,32 | 4302532,08 | | Α85 | 214314,17 | 4302781,63 |
| Α41 | 214529,21 | 4302537,67 | | Α86 | 214306,40 | 4302778,20 |
| Α42 | 214671,61 | 4302686,00 | | Α87 | 214247,98 | 4302873,36 |
| Α43 | 214661,47 | 4302696,05 | | Α88 | 214192,10 | 4302839,35 |
| Α44 | 214568,97 | 4302599,02 | | Α89 | 214114,99 | 4302968,02 |
| Α45 | 214513,00 | 4302564,93 | | | | |

* Η κορυφή Α1 ταυτίζεται με την κορυφή Α22 του καθορισμού Αιγιαλού και Παραλίας με βάση το ΦΕΚ 117/Δ΄/18-02-1997.

2) τις οριογραμμές παραλίας που δημοσιεύθηκαν στα ΦΕΚ 485/13-07-1998, 67/08-02-1999 στο σύνολο τους, με νέα οριογραμμή παραλίας με κίτρινη συνεχή πολυγωνική γραμμή, με κορυφές ΠΙ, Π2....έως Π63, παράλληλα στην οριογραμμή αιγιαλού, οι οποίες εξαρτώνται απ' ευθείας από το κρατικό τριγωνομετρικό δίκτυο με συντεταγμένες ΕΓΣΑ 87, που αναφέρονται στον πίνακα που ακολουθεί

| ΣΥΝΤΕΤΑΓΜΕΝΕΣ ΚΟΡΥΦΩΝ ΕΠΑΝΑΚΑΘΟΡΙΣΜΕΝΗΣ ΟΡΙΟΓΡΑΜΜΗΣ ΠΑΡΑΛΙΑΣ (ΕΓΣΑ '87) | | | | | | |
|---|---|---|---|---|---|---|
| Α/Α | Χ | Υ | | Α/Α | Χ | Υ |
| Π1 | 214916,17 | 4302013,63 | | Π33 | 214376,42 | 4302742,88 |
| Π2 | 214891,91 | 4302016,03 | | Π34 | 214345,90 | 4302748,32 |
| Π3 | 214727,87 | 4302432,99 | | Π35 | 214339,90 | 4302749,87 |
| Π4 | 214707,79 | 4302446,07 | | Π36 | 214334,40 | 4302751,94 |
| Π5 | 214677,49 | 4302427,24 | | Π37 | 214321,77 | 4302758,63 |
| Π6 | 214665,03 | 4302421,89 | | Π38 | 214314,64 | 4302763,33 |
| Π7 | 214652,92 | 4302418,27 | | Π39 | 214307,14 | 4302768,40 |
| Π8 | 214640,21 | 4302416,02 | | Π40 | 214324,61 | 4302777,58 |
| Π9 | 214629,83 | 4302415,25 | | Π41 | 214334,19 | 4302771,88 |
| Π10 | 214617,14 | 4302415,60 | | Π42 | 214344,17 | 4302766,99 |
| Π11 | 214602,62 | 4302417,81 | | Π43 | 214350,15 | 4302765,33 |
| Π12 | 214590,89 | 4302421,09 | | Π44 | 214377,90 | 4302760,46 |
| Π13 | 214576,42 | 4302427,03 | | Π45 | 214386,63 | 4302758,43 |
| Π14 | 214565,52 | 4302433,36 | | Π46 | 214395,14 | 4302755,37 |
| Π15 | 214533,42 | 4302452,67 | | Π47 | 214403,02 | 4302751,48 |
| Π16 | 214529,87 | 4302479,92 | | Π48 | 214414,14 | 4302744,01 |
| Π17 | 214520,77 | 4302496,20 | | Π49 | 214418,72 | 4302739,47 |

| | | | | | | |
|---|---|---|---|---|---|---|
| Π18 | 214525,49 | 4302499,14 | | Π50 | 214426,01 | 4302730,17 |
| Π19 | 214519,88 | 4302509,70 | | Π51 | 214467,00 | 4302755,40 |
| Π20 | 214511,52 | 4302524,96 | | Π52 | 214404,71 | 4302858,10 |
| Π21 | 214526,30 | 4302533,66 | | Π53 | 214348,21 | 4302823,60 |
| Π22 | 214511,34 | 4302557,99 | | Π 54 | 214325,36 | 4302861,91 |
| Π23 | 214476,83 | 4302614,14 | | Π55 | 214284,62 | 4302837,23 |
| Π24 | 214421,22 | 4302580,72 | | Π56 | 214314,96 | 4302787,74 |
| Π25 | 214356,27 | 4302687,58 | | Π57 | 214323,10 | 4302780,10 |
| Π26 | 214410,69 | 4302720,78 | | Π58 | 214304,42 | 4302771,86 |
| Π27 | 214409,47 | 4302722,77 | | Π59 | 214246,11 | 4302866,66 |
| Π28 | 214406,61 | 4302726,94 | | Π60 | 214190,26 | 4302832,63 |
| Π29 | 214404,97 | 4302728,57 | | Π61 | 214179,61 | 4302850,40 |
| Π30 | 214399,72 | 4302732,40 | | Π62 | 214172,67 | 4302846,46 |
| Π31 | 214389,42 | 4302738,38 | | Π63 | 214104,56 | 4302963,74 |
| Π32 | 214382,34 | 4302741,21 | | | | |

* Η κορυφή Π1 ταυτίζεται με την κορυφή Π18 του καθορισμού Αιγιαλού και Παραλίας με βάση το ΦΕΚ 117/Δ΄/ 18-02-1997

Η Ζώνη παραλίας έχει μεταβαλλόμενο πλάτος ως εξής: Νότια στο ύψος του κυματοθραύστη το πλάτος είναι 30m. Εντός της μαρίνας το πλάτος της ανέρχεται σε 5m, και στο μικρό τμήμα βορειότερα της μαρίνας η οριογραμμή της παραλίας ταυτίζεται με την ρυμοτομική γραμμή.

3) Η οριογραμμή του παλαιού αιγιαλού διατηρείται σύμφωνα με τον αρχικό καθορισμό, όπως δημοσιεύθηκε στα ΦΕΚ 485/13-07-1998, 67/08-02-1999.

Οι ανωτέρω κορυφές οριογραμμών αιγιαλού και παραλίας του επανακαθορισμού αποτυπώνονται στο απόσπασμα ορθοφωτοχάρτη ΕΚΧΑ Α.Ε., σε κλίμακα 1:1000, το οποίο συνοδεύει την παρούσα έκθεση και αποτελεί αναπόσπαστο τμήμα της.


Λευκάδα, 21 Σεπτεμβρίου 2017

Η Πρόεδρος
ΜΑΡΙΑ ΤΖΩΡΤΖΟΠΟΥΛΟΥ

Τα Μέλη
1) ΘΕΟΔΟΣΙΟΣ ΣΤΑΜΑΤΕΛΟΣ
2) ΚΥΡΙΑΚΟΣ ΠΡΟΚΟΠΙΟΥ
3) ΑΘΑΝΑΣΙΟΣ ΒΡΥΖΑΣ
4) ΕΥΑΓΓΕΛΟΣ ΚΩΤΣΗΣ

**ΕΘΝΙΚΟ ΤΥΠΟΓΡΑΦΕΙΟ**


Για τεχνικούς λόγους στο σχεδιάγραμμα, από το ηλεκτρονικό αρχείο, έγινε σμίκρυνση κατά ποσοστό 31%

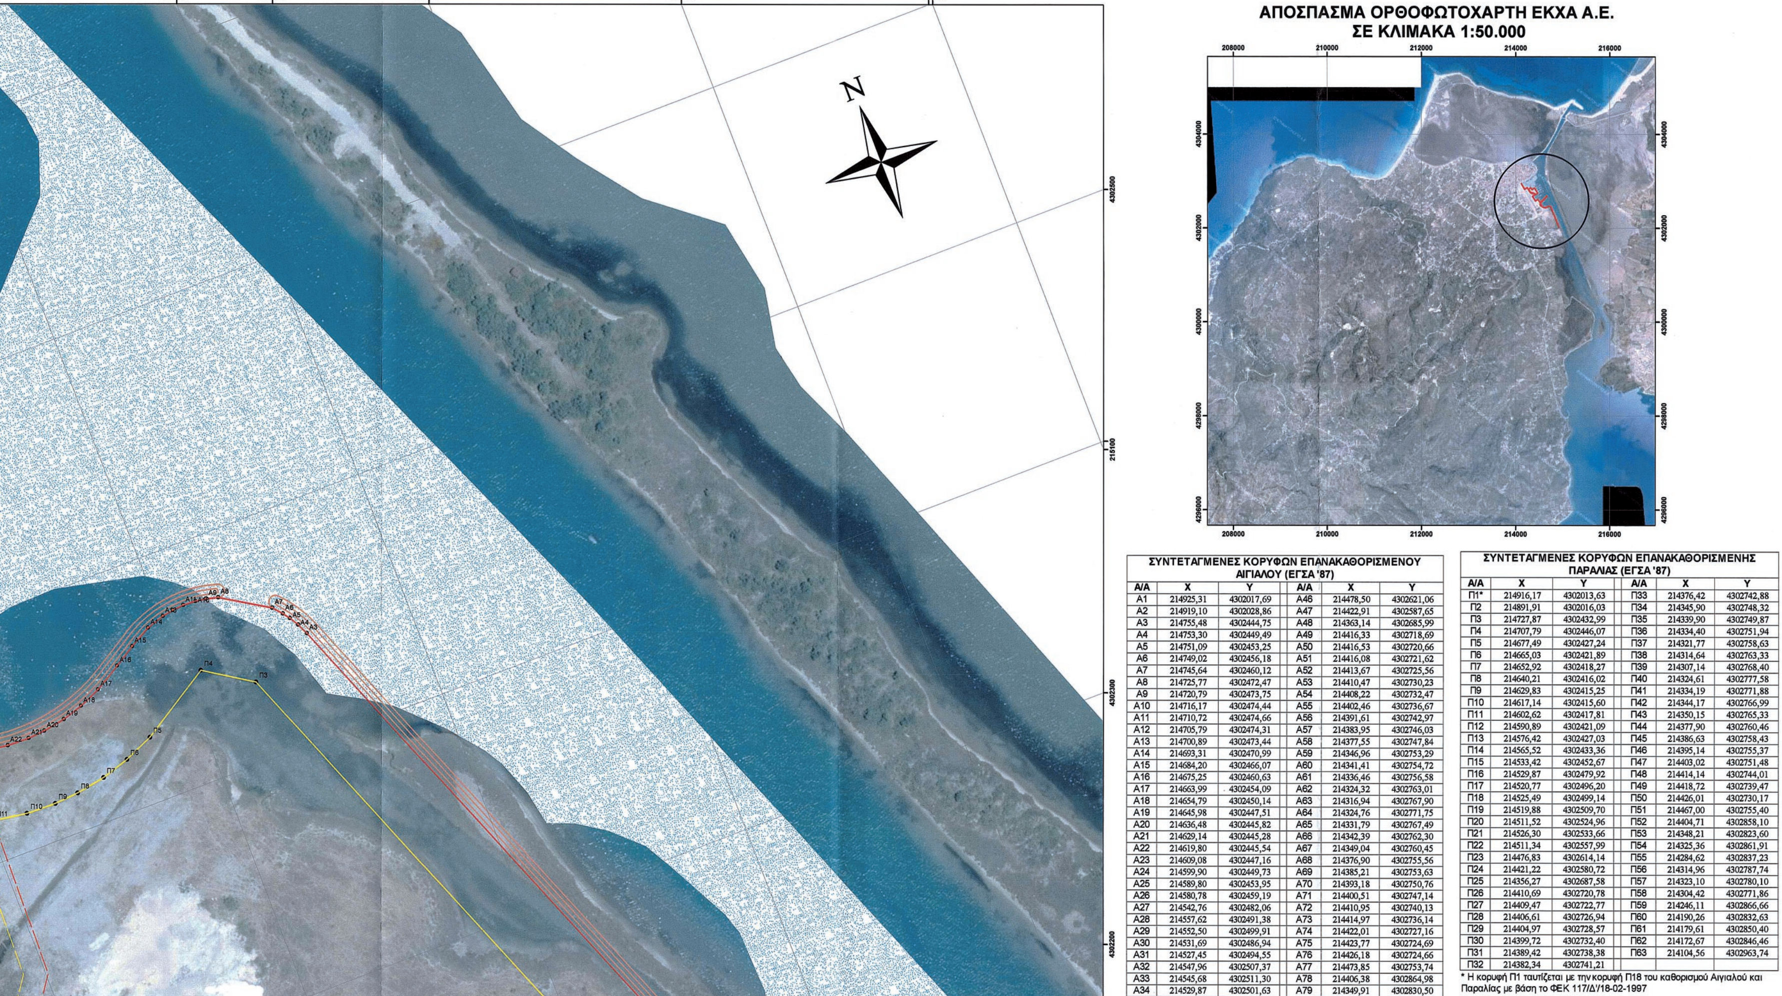


| ΣΥΝΤΕΤΑΓΜΕΝΕΣ ΚΟΡΥΦΩΝ ΕΠΑΝΑΚΑΘΟΡΙΣΜΕΝΟΥ ΑΙΓΙΑΛΟΥ (ΕΓΣΑ '87) | | | | | |
|---|---|---|---|---|---|
| Α/Α | Χ | Υ | Α/Α | Χ | Υ |
| Α1 | 214925,31 | 4302017,69 | Α46 | 214478,50 | 4302621,06 |
| Α2 | 214919,10 | 4302028,86 | Α47 | 214422,91 | 4302587,65 |
| Α3 | 214755,48 | 4302444,75 | Α48 | 214363,14 | 4302685,99 |
| Α4 | 214753,30 | 4302449,49 | Α49 | 214416,33 | 4302718,69 |
| Α5 | 214751,09 | 4302453,25 | Α50 | 214416,53 | 4302720,66 |
| Α6 | 214749,02 | 4302456,18 | Α51 | 214416,08 | 4302721,62 |
| Α7 | 214745,64 | 4302460,12 | Α52 | 214413,67 | 4302725,56 |
| Α8 | 214725,77 | 4302472,47 | Α53 | 214410,47 | 4302730,23 |
| Α9 | 214720,79 | 4302473,75 | Α54 | 214408,22 | 4302732,47 |
| Α10 | 214716,17 | 4302474,44 | Α55 | 214402,46 | 4302736,67 |
| Α11 | 214710,72 | 4302474,66 | Α56 | 214391,61 | 4302742,97 |
| Α12 | 214705,79 | 4302474,31 | Α57 | 214383,95 | 4302746,03 |
| Α13 | 214700,89 | 4302473,44 | Α58 | 214377,55 | 4302747,84 |
| Α14 | 214693,31 | 4302470,99 | Α59 | 214346,96 | 4302753,29 |
| Α15 | 214684,20 | 4302466,07 | Α60 | 214341,41 | 4302754,72 |
| Α16 | 214675,25 | 4302460,63 | Α61 | 214336,46 | 4302756,58 |
| Α17 | 214663,99 | 4302454,09 | Α62 | 214324,32 | 4302763,01 |
| Α18 | 214654,79 | 4302450,14 | Α63 | 214316,94 | 4302767,90 |
| Α19 | 214645,98 | 4302447,51 | Α64 | 214324,76 | 4302771,75 |
| Α20 | 214636,48 | 4302445,82 | Α65 | 214331,79 | 4302767,49 |
| Α21 | 214629,14 | 4302445,28 | Α66 | 214342,39 | 4302762,30 |
| Α22 | 214619,80 | 4302445,54 | Α67 | 214349,04 | 4302760,45 |
| Α23 | 214609,08 | 4302447,16 | Α68 | 214376,90 | 4302755,56 |
| Α24 | 214599,90 | 4302449,73 | Α69 | 214385,21 | 4302753,63 |
| Α25 | 214589,80 | 4302453,95 | Α70 | 214393,18 | 4302750,76 |
| Α26 | 214580,78 | 4302459,19 | Α71 | 214400,51 | 4302747,14 |
| Α27 | 214542,76 | 4302482,06 | Α72 | 214410,95 | 4302740,13 |
| Α28 | 214557,62 | 4302491,38 | Α73 | 214414,97 | 4302736,14 |
| Α29 | 214552,50 | 4302499,91 | Α74 | 214422,01 | 4302727,16 |
| Α30 | 214531,69 | 4302486,94 | Α75 | 214423,77 | 4302724,69 |
| Α31 | 214527,45 | 4302494,55 | Α76 | 214426,18 | 4302724,66 |
| Α32 | 214547,96 | 4302507,37 | Α77 | 214473,85 | 4302753,74 |
| Α33 | 214545,68 | 4302511,30 | Α78 | 214406,38 | 4302864,98 |
| Α34 | 214529,87 | 4302501,63 | Α79 | 214349,91 | 4302830,50 |

| ΣΥΝΤΕΤΑΓΜΕΝΕΣ ΚΟΡΥΦΩΝ ΕΠΑΝΑΚΑΘΟΡΙΣΜΕΝΗΣ ΠΑΡΑΛΙΑΣ (ΕΓΣΑ '87) | | | | | |
|---|---|---|---|---|---|
| Α/Α | Χ | Υ | Α/Α | Χ | Υ |
| Π1* | 214916,17 | 4302013,63 | Π33 | 214376,42 | 4302742,88 |
| Π2 | 214891,91 | 4302016,03 | Π34 | 214345,90 | 4302748,32 |
| Π3 | 214727,87 | 4302432,99 | Π35 | 214339,90 | 4302749,87 |
| Π4 | 214707,79 | 4302446,07 | Π36 | 214334,40 | 4302751,94 |
| Π5 | 214677,49 | 4302427,24 | Π37 | 214321,77 | 4302758,63 |
| Π6 | 214665,03 | 4302421,89 | Π38 | 214314,64 | 4302763,33 |
| Π7 | 214652,92 | 4302418,27 | Π39 | 214307,14 | 4302768,40 |
| Π8 | 214640,21 | 4302416,02 | Π40 | 214324,61 | 4302777,58 |
| Π9 | 214629,83 | 4302415,25 | Π41 | 214334,19 | 4302771,88 |
| Π10 | 214617,14 | 4302415,60 | Π42 | 214344,17 | 4302766,99 |
| Π11 | 214602,62 | 4302417,81 | Π43 | 214350,15 | 4302765,33 |
| Π12 | 214590,89 | 4302421,09 | Π44 | 214377,90 | 4302760,46 |
| Π13 | 214576,42 | 4302427,03 | Π45 | 214386,63 | 4302758,43 |
| Π14 | 214565,52 | 4302433,36 | Π46 | 214395,14 | 4302755,37 |
| Π15 | 214533,42 | 4302452,67 | Π47 | 214403,02 | 4302751,48 |
| Π16 | 214529,87 | 4302479,92 | Π48 | 214414,14 | 4302744,01 |
| Π17 | 214520,77 | 4302496,20 | Π49 | 214418,72 | 4302739,47 |
| Π18 | 214525,49 | 4302499,14 | Π50 | 214426,01 | 4302730,17 |
| Π19 | 214519,88 | 4302509,70 | Π51 | 214467,00 | 4302755,40 |
| Π20 | 214511,52 | 4302524,96 | Π52 | 214404,71 | 4302858,10 |
| Π21 | 214526,30 | 4302533,66 | Π53 | 214348,21 | 4302823,60 |
| Π22 | 214511,34 | 4302557,99 | Π54 | 214325,36 | 4302861,91 |
| Π23 | 214476,83 | 4302614,14 | Π55 | 214284,62 | 4302837,23 |
| Π24 | 214421,22 | 4302580,72 | Π56 | 214314,96 | 4302787,74 |
| Π25 | 214356,27 | 4302687,58 | Π57 | 214323,10 | 4302780,10 |
| Π26 | 214410,69 | 4302720,78 | Π58 | 214304,42 | 4302771,86 |
| Π27 | 214409,47 | 4302722,77 | Π59 | 214246,11 | 4302866,66 |
| Π28 | 214406,61 | 4302726,94 | Π60 | 214190,26 | 4302832,63 |
| Π29 | 214404,97 | 4302728,57 | Π61 | 214179,61 | 4302850,40 |
| Π30 | 214399,72 | 4302732,40 | Π62 | 214172,67 | 4302846,46 |
| Π31 | 214389,42 | 4302738,38 | Π63 | 214104,56 | 4302963,74 |
| Π32 | 214382,34 | 4302741,21 | | | |

* Η κορυφή Π1 ταυτίζεται με την κορυφή Π18 του καθορισμού Αιγιαλού και Παραλίας με βάση το ΦΕΚ 117/Δ'/18-02-1997

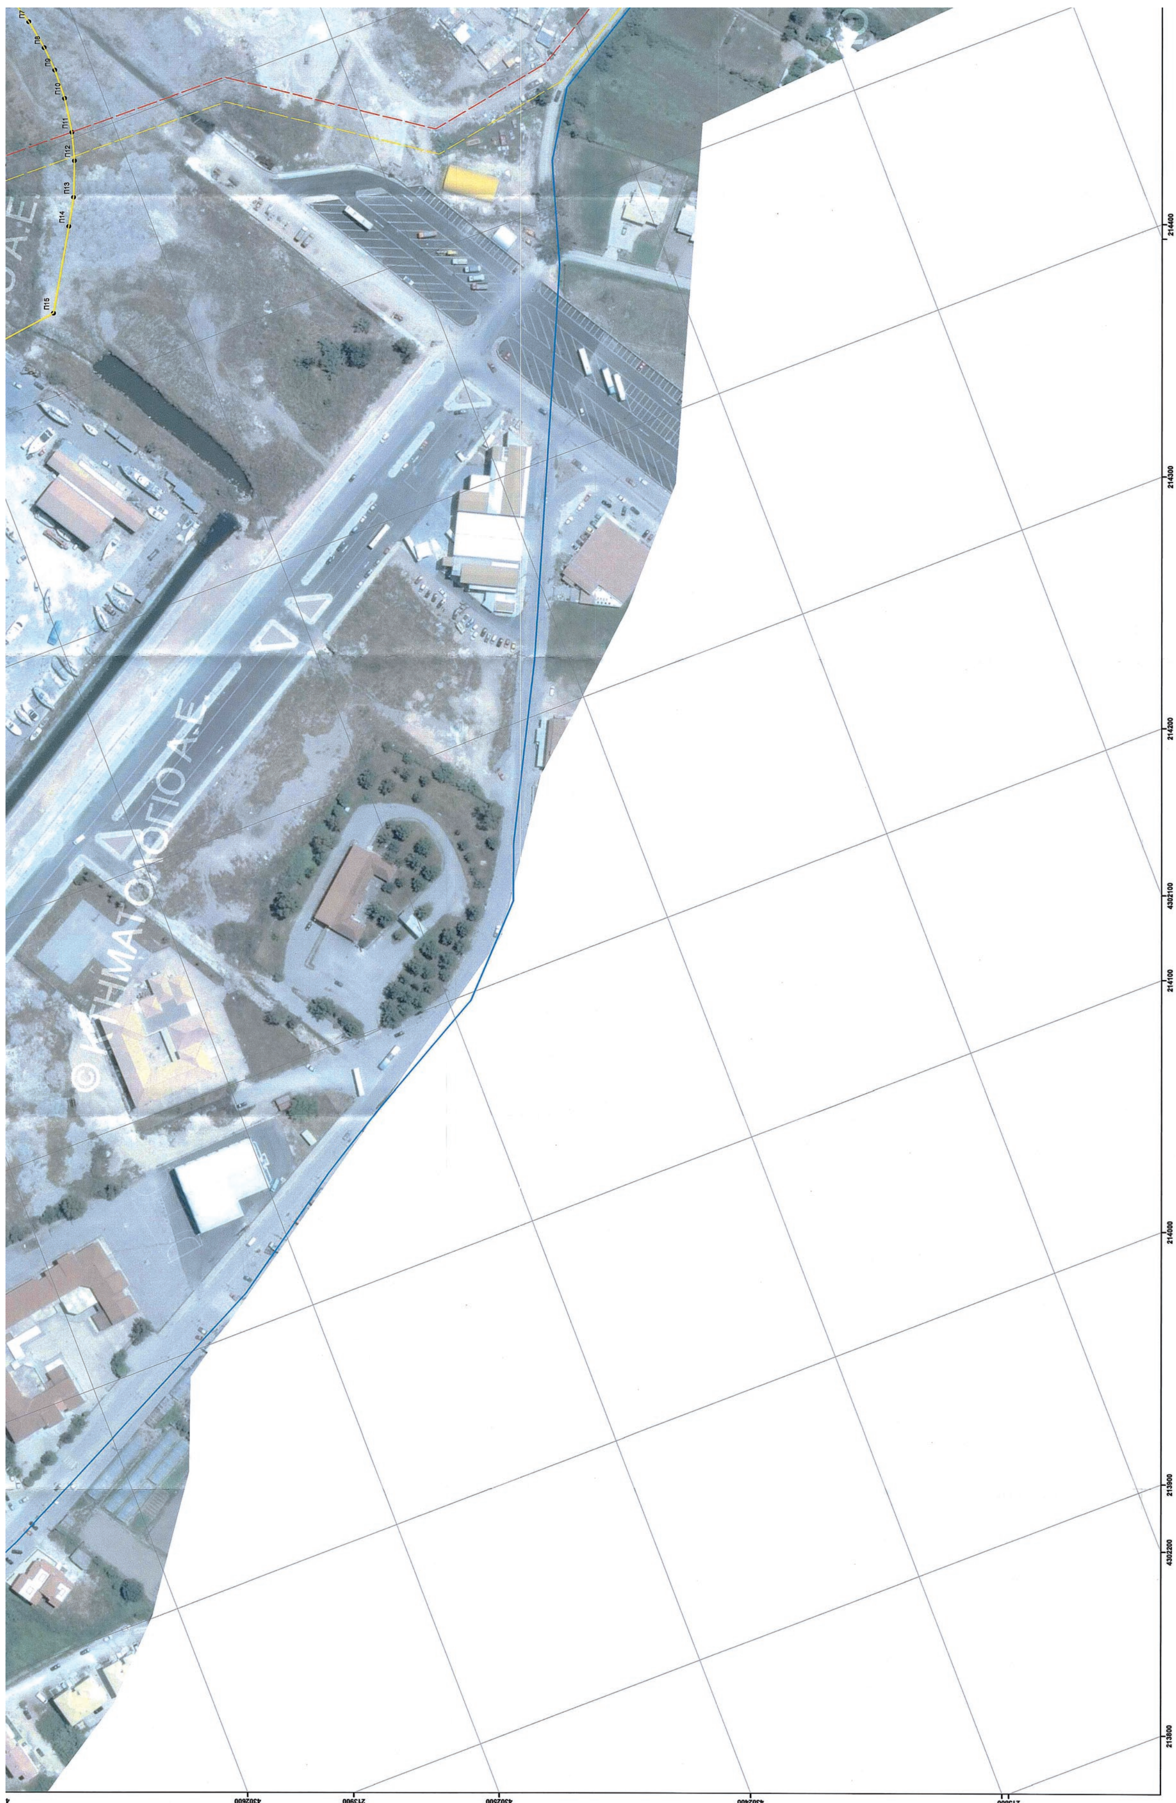
© ΚΤΗΜΑΤΟΛΟΓΙΟ Α.Ε.

| | | | | | |
|---|---|---|---|---|---|
| Α15 | 214684,20 | 4302466,07 | Α60 | 214341,41 | 4302754,72 |
| Α16 | 214675,25 | 4302460,63 | Α61 | 214336,46 | 4302756,58 |
| Α17 | 214663,99 | 4302454,09 | Α62 | 214324,32 | 4302763,01 |
| Α18 | 214654,79 | 4302450,14 | Α63 | 214316,94 | 4302767,90 |
| Α19 | 214645,98 | 4302447,51 | Α64 | 214324,76 | 4302771,75 |
| Α20 | 214636,48 | 4302445,82 | Α65 | 214331,79 | 4302767,49 |
| Α21 | 214629,14 | 4302445,28 | Α66 | 214342,39 | 4302762,30 |
| Α22 | 214619,80 | 4302445,54 | Α67 | 214349,04 | 4302760,45 |
| Α23 | 214609,08 | 4302447,16 | Α68 | 214376,90 | 4302755,56 |
| Α24 | 214599,90 | 4302449,73 | Α69 | 214385,21 | 4302753,63 |
| Α25 | 214589,80 | 4302453,95 | Α70 | 214393,18 | 4302750,76 |
| Α26 | 214580,78 | 4302459,19 | Α71 | 214400,51 | 4302747,14 |
| Α27 | 214542,76 | 4302482,06 | Α72 | 214410,95 | 4302740,13 |
| Α28 | 214557,62 | 4302491,38 | Α73 | 214414,97 | 4302736,14 |
| Α29 | 214552,50 | 4302499,91 | Α74 | 214422,01 | 4302727,16 |
| Α30 | 214531,69 | 4302486,94 | Α75 | 214423,77 | 4302724,69 |
| Α31 | 214527,45 | 4302494,55 | Α76 | 214426,18 | 4302724,66 |
| Α32 | 214547,96 | 4302507,37 | Α77 | 214473,85 | 4302753,74 |
| Α33 | 214545,68 | 4302511,30 | Α78 | 214406,38 | 4302864,98 |
| Α34 | 214529,87 | 4302501,63 | Α79 | 214349,91 | 4302830,50 |
| Α35 | 214526,54 | 4302507,89 | Α80 | 214327,07 | 4302868,79 |
| Α36 | 214542,10 | 4302516,99 | Α81 | 214281,08 | 4302840,93 |
| Α37 | 214539,87 | 4302521,04 | Α82 | 214279,12 | 4302838,41 |
| Α38 | 214524,74 | 4302511,93 | Α83 | 214279,90 | 4302835,35 |
| Α39 | 214518,30 | 4302523,23 | Α84 | 214311,05 | 4302784,56 |
| Α40 | 214533,32 | 4302532,08 | Α85 | 214314,17 | 4302781,63 |
| Α41 | 214529,21 | 4302537,67 | Α86 | 214306,40 | 4302778,20 |
| Α42 | 214671,61 | 4302686,00 | Α87 | 214247,98 | 4302873,36 |
| Α43 | 214661,47 | 4302696,05 | Α88 | 214192,10 | 4302839,35 |
| Α44 | 214568,97 | 4302599,02 | Α89 | 214114,99 | 4302968,02 |
| Α45 | 214513,00 | 4302564,93 | | | |

* Η κορυφή Α1 ταυτίζεται με την κορυφή Α22 του καθορισμού Αιγιαλού και Παραλίας με βάση το ΦΕΚ 117/Δ'/18-02-1997

| | | | | | |
|---|---|---|---|---|---|
| Π15 | 214533,42 | 4302452,67 | Π47 | 214403,02 | 4302751,48 |
| Π16 | 214529,87 | 4302479,92 | Π48 | 214414,14 | 4302744,01 |
| Π17 | 214520,77 | 4302496,20 | Π49 | 214418,72 | 4302739,47 |
| Π18 | 214525,49 | 4302499,14 | Π50 | 214426,01 | 4302730,17 |
| Π19 | 214519,88 | 4302509,70 | Π51 | 214467,00 | 4302755,40 |
| Π20 | 214511,52 | 4302524,96 | Π52 | 214404,71 | 4302858,10 |
| Π21 | 214526,30 | 4302533,66 | Π53 | 214348,21 | 4302823,60 |
| Π22 | 214511,34 | 4302557,99 | Π54 | 214325,36 | 4302861,91 |
| Π23 | 214476,83 | 4302614,14 | Π55 | 214284,62 | 4302837,23 |
| Π24 | 214421,22 | 4302580,72 | Π56 | 214314,96 | 4302787,74 |
| Π25 | 214356,27 | 4302687,58 | Π57 | 214323,10 | 4302780,10 |
| Π26 | 214410,69 | 4302720,78 | Π58 | 214304,42 | 4302771,86 |
| Π27 | 214409,47 | 4302722,77 | Π59 | 214246,11 | 4302866,66 |
| Π28 | 214406,61 | 4302726,94 | Π60 | 214190,26 | 4302832,63 |
| Π29 | 214404,97 | 4302728,57 | Π61 | 214179,61 | 4302850,40 |
| Π30 | 214399,72 | 4302732,40 | Π62 | 214172,67 | 4302846,46 |
| Π31 | 214389,42 | 4302738,38 | Π63 | 214104,56 | 4302963,74 |
| Π32 | 214382,34 | 4302741,21 | | | |

* Η κορυφή Π1 ταυτίζεται με την κορυφή Π18 του καθορισμού Αιγιαλού και Παραλίας με βάση το ΦΕΚ 117/Δ'/18-02-1997

Ο ΣΥΝΤΑΞΑΣ

ΣΤΑΜΑΤΕΛΟΣ ΘΕΟΔΟΣΙΟΣ
ΠΟΛΙΤΙΚΟΣ ΜΗΧΑΝΙΚΟΣ Π.Ε.

**ΥΠΟΜΝΗΜΑ**

- ΟΡΙΟΓΡΑΜΜΗ ΑΙΓΙΑΛΟΥ
- ΟΡΙΟΓΡΑΜΜΗ ΠΑΡΑΛΙΑΣ
- ΥΦΙΣΤΑΜΕΝΗ ΟΡΙΟΓΡΑΜΜΗ ΑΙΓΙΑΛΟΥ ΠΡΟΣ ΕΠΑΝΑΚΑΘΟΡΙΣΜΟ
- ΥΦΙΣΤΑΜΕΝΗ ΟΡΙΟΓΡΑΜΜΗ ΠΑΡΑΛΙΑΣ ΠΡΟΣ ΕΠΑΝΑΚΑΘΟΡΙΣΜΟ
- ΥΦΙΣΤΑΜΕΝΟΣ ΠΑΛΑΙΟΣ ΑΙΓΙΑΛΟΣ

ΦΕΚ 117/Δ/18-02-1997

ΕΛΛΗΝΙΚΗ ΔΗΜΟΚΡΑΤΙΑ
ΥΠΟΥΡΓΕΙΟ ΟΙΚΟΝΟΜΙΚΩΝ- ΓΕΝΙΚΗ ΓΡΑΜ. ΔΗΜ ΠΕΡΙΟΥΣΙΑΣ
ΓΕΝ. Δ/ΝΣΗ ΔΗΜ. ΠΕΡΙΟΥΣΙΑΣ & ΚΟΙΝΟΦΕΛΩΝ ΠΕΡΙΟΥΣΙΩΝ
Περιφερειακή Δ/νση Δημ. Περιουσίας Πελοποννήσου, Δυτ. Ελλάδας &Ιονίου
**Αυτοτελές Γραφείο Λευκάδας**

**ΘΕΜΑ ΣΧΕΔΙΟΥ:**

ΕΠΑΝΑΚΑΘΟΡΙΣΜΟΣ ΟΡΙΟΓΡΑΜΜΗΣ ΑΙΓΙΑΛΟΥ- ΠΑΡΑΛΙΑΣ ΣΤΗ ΘΕΣΗ "ΠΑΛΑΙΕΣ ΑΛΥΚΕΣ ΠΟΛΗΣ ΛΕΥΚΑΔΑΣ", ΤΟΥ ΔΗΜΟΥ ΛΕΥΚΑΔΑΣ, Ν. ΛΕΥΚΑΔΑΣ ΣΕ ΑΠΟΣΠΑΣΜΑ ΟΡΘΟΦΩΤΟΧΑΡΤΗ ΕΚΧΑ Α.Ε

**ΚΛΙΜΑΚΑ ΣΧΕΔΙΟΥ: 1/1000**

**ΥΠΟΜΝΗΜΑ ΕΠΙΤΡΟΠΗΣ ΚΑΘΟΡΙΣΜΟΥ ΑΙΓΙΑΛΟΥ**

Το παρόν τοπογραφικό διαγραμμα συνοδεύει την από 21/09/2017 έκθεση των ορίων Αιγιαλού και Παραλίας.
Οι κορυφές των οριογραμμών δίνονται στο Ελληνικό Γεωδαιτικό Σύστημα αναφοράς ΕΓΣΑ '87.
Η οριογραμμή της παραλίας καθορίστηκε σε μεταβλητή απόσταση από την οριογραμμή του αιγιαλού.
Η οριογραμμή παλαιού αιγιαλού δεν μεταβάλλεται.

Οριογραμμή Αιγιαλού: Α1,Α2,Α3,...... έως Α89
Οριογραμμή Παραλίας: Π1,Π2,Π3,...... έως Π63

**Η πρόεδρος της επιτροπής**

**Τζωρτζοπούλου Μαρία**
Τεχνικός Τ.Ε./Α
Προϊστάμενη Τμήματος Β',
η οποία αναπληρώνει τον αναπληρωτή
Προϊστάμενο της Π.Δ.Δ.Π.Π.Ε.&Ι

**Τα μέλη της επιτροπής**

1. **Σταματέλος Θεοδόσιος**
Πολιτικός Μηχανικός Π.Ε.
Υπάλληλος του Αυτοτέλους Γραφείου.
Δημ. Περιουσίας Λευκάδας

2. **Προκοπίου Κυριάκος**
Πολιτικός Μηχανικός Π.Ε.
Προϊστάμενος Δ/νσης Πολεοδομίας &
Περιβάλλοντος του Δήμου Λευκάδας

3. **Βρύζας Αθανάσιος**
Λιμενάρχης Λευκάδας

4. ...............................
**Κώτσης Ευάγγελος**
Πολιτικός Μηχανικός Π.Ε.
Αναπληρωτής του μόνιμου
αναπληρωτή Προϊσταμένου του
Τμήματος Δ/νσης Περιβάλλοντος &
Χωρικού Σχεδιασμού Ιονίου
**(ΑΠΩΝ αν και κλήθηκε εγκαίρως)**



ΕΘΝΙΚΟ ΤΥΠΟΓΡΑΦΕΙΟ

**Την ευθύνη** για την εκτύπωση, διαχείριση και κυκλοφορία των φύλλων της Εφημερίδας της Κυβερνήσεως, (ΦΕΚ) στην έντυπη και ηλεκτρονική έκδοση, **έχει το Εθνικό Τυπογραφείο** το οποίο αποτελεί δημόσια υπηρεσία η οποία υπάγεται στο Υπουργείο Διοικητικής Ανασυγκρότησης. Το Εθνικό Τυπογραφείο έχει επίσης την ευθύνη για την κάλυψη των εκτυπωτικών αναγκών του Δημοσίου. (ν. 3469/2006, Α΄ 131).

## ΥΠΗΡΕΣΙΕΣ ΠΟΥ ΠΑΡΕΧΕΙ ΤΟ ΕΘΝΙΚΟ ΤΥΠΟΓΡΑΦΕΙΟ

### 1. ΦΥΛΛΟ ΤΗΣ ΕΦΗΜΕΡΙΔΑΣ ΤΗΣ ΚΥΒΕΡΝΗΣΕΩΣ (ΦΕΚ)

**Η ηλεκτρονική μορφή των ΦΕΚ διατίθεται δωρεάν από την ιστοσελίδα www.et.gr.** Για τα ΦΕΚ που δεν έχουν ψηφιοποιηθεί και καταχωρισθεί στην πιο πάνω ιστοσελίδα δίνεται η δυνατότητα δωρεάν αποστολής με ηλεκτρονικό ταχυδρομείο, μετά από αίτηση που υποβάλλεται ηλεκτρονικά με τη συμπλήρωση ειδικής φόρμας.

**Η έντυπη μορφή των ΦΕΚ** διατίθεται για μεμονωμένα φύλλα με το ανάλογο κόστος από το τμήμα Πωλήσεων απευθείας ή με ταχυδρομική αποστολή μέσω αίτησης παραγγελίας στα ΚΕΠ, ενώ για ετήσια συνδρομή από το τμήμα Συνδρομητών. Το κόστος για ασπρόμαυρο ΦΕΚ από 1 έως 16 σελίδες είναι 1€, προσαυξανόμενο κατά 0,20€ για κάθε επιπλέον οκτασέλιδο ή μέρος αυτού. Το κόστος για έγχρωμο ΦΕΚ είναι 1,50€ από 1 έως 16 σελίδες, προσαυξανόμενο κατά 0,30€ για κάθε επιπλέον οκτασέλιδο ή μέρος αυτού.

**Τρόπος αποστολής κειμένων προς δημοσίευση**

- Τα κείμενα για δημοσίευση στο ΦΕΚ, από όλες τις δημόσιες υπηρεσίες και τους φορείς του δημόσιου τομέα, **αποστέλλονται στην διεύθυνση webmaster.et@et.gr** με χρήση προηγμένης ψηφιακής υπογραφής και χρονοσήμανσης.
- Οι περιλήψεις Διακηρύξεων Δημοσίων Συμβάσεων, αποστέλλονται στην ηλεκτρονική διεύθυνση dds@et.gr με τη χρήση **απλού** ηλεκτρονικού ταχυδρομείου.
- Κατ’ εξαίρεση, πολίτες οι οποίοι δεν έχουν αποκτήσει προηγμένη ηλεκτρονική υπογραφή, μπορούν να αποστέλλουν ταχυδρομικά ή να καταθέτουν με εκπρόσωπό τους κείμενα προς δημοσίευση αποτυπωμένα σε χαρτί, στο Τμήμα Παραλαβής Δημοσιευτέας Ύλης.

**Πληροφορίες σχετικά με την αποστολή/κατάθεση εγγράφων προς δημοσίευση, την πώληση των τευχών και τους ισχύοντες τιμοκαταλόγους για όλες τις υπηρεσίες θα βρείτε στην ιστοσελίδα μας και στη διαδρομή Εξυπηρέτηση κοινού - τμήμα πωλήσεων ή συνδρομητών. Επίσης στην ιστοσελίδα μπορείτε να αναζητήσετε πληροφορίες σχετικά με την πορεία δημοσίευσης των εγγράφων, εφόσον γνωρίζετε τον Κωδικό Αριθμό Δημοσιεύματος (ΚΑΔ).** Τον ΚΑΔ εκδίδει το Εθνικό Τυπογραφείο για όλα τα κείμενα που πληρούν τις προϋποθέσεις δημοσίευσης.

### 2. ΚΑΛΥΨΗ ΕΚΤΥΠΩΤΙΚΩΝ ΑΝΑΓΚΩΝ του Δημοσίου και των φορέων του

Το Εθνικό Τυπογραφείο μετά από αίτημα φορέα του Δημοσίου αναλαμβάνει να σχεδιάσει και να εκτυπώσει κάρτες, βιβλία, αφίσες, μπλοκ, μηχανογραφικά έντυπα, φακέλους, φακέλους αλληλογραφίας, κ.ά. Επίσης σχεδιάζει και κατασκευάζει σφραγίδες.

## ΕΠΙΚΟΙΝΩΝΙΑ ΜΕ ΤΟ ΕΘΝΙΚΟ ΤΥΠΟΓΡΑΦΕΙΟ

**Ταχυδρομική Διεύθυνση:** Καποδιστρίου 34, τ.κ. 10432, Αθήνα

**ΤΗΛΕΦΩΝΙΚΟ ΚΕΝΤΡΟ: 210 5279000 - fax: 210 5279054**

**ΤΜΗΜΑΤΑ ΕΞΥΠΗΡΕΤΗΣΗΣ ΚΟΙΝΟΥ**

**Πωλήσεων:** (Ισόγειο, τηλ. 210 5279178 - 180)
**Συνδρομητών:** (Ημιόροφος, τηλ. 210 5279136)
**Πληροφοριών:** (Ισόγειο, Γρ. 3 και τηλεφ. κέντρο 210 5279000)
**Παραλαβής Δημ. Ύλης:** (Ισόγειο, τηλ. 210 5279167, 210 5279139)

**Ωράριο για το κοινό:** Δευτέρα ως Παρασκευή: 8:00 - 13:30

Ιστοσελίδα: **www.et.gr**

Πληροφορίες σχετικά με την λειτουργία της ιστοσελίδας: **helpdesk.et@et.gr**

Αποστολή ψηφιακά υπογεγραμμένων εγγράφων προς δημοσίευση στο ΦΕΚ: **webmaster.et@et.gr**

Πληροφορίες για γενικό πρωτόκολλο και αλληλογραφία: **grammateia@et.gr**

